SHOP MATERIAL LIST FOR 1 ASSEMBLY						
Mark	Size	Grade	No.	Length (mm)	Area $(m)^2$	Weight (kg)
244	UC203*203*46	S275-	1	5873	7.069	265.5
P197	FLT15*400	S275-	1	5857	4.678	264.4
P233	FLT10*180	S275-	1	200	0.080	2.8
P243	FLT10*150	S275-	1	280	0.093	3.3
				Total	11.919	536.0

LOCATION LIST
Grid Loc.
F/7-8 @ +144.018

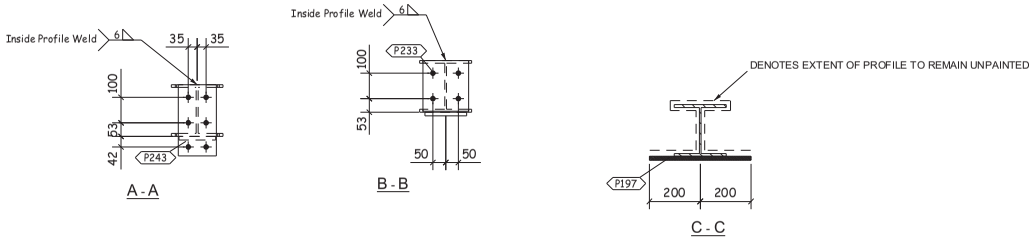

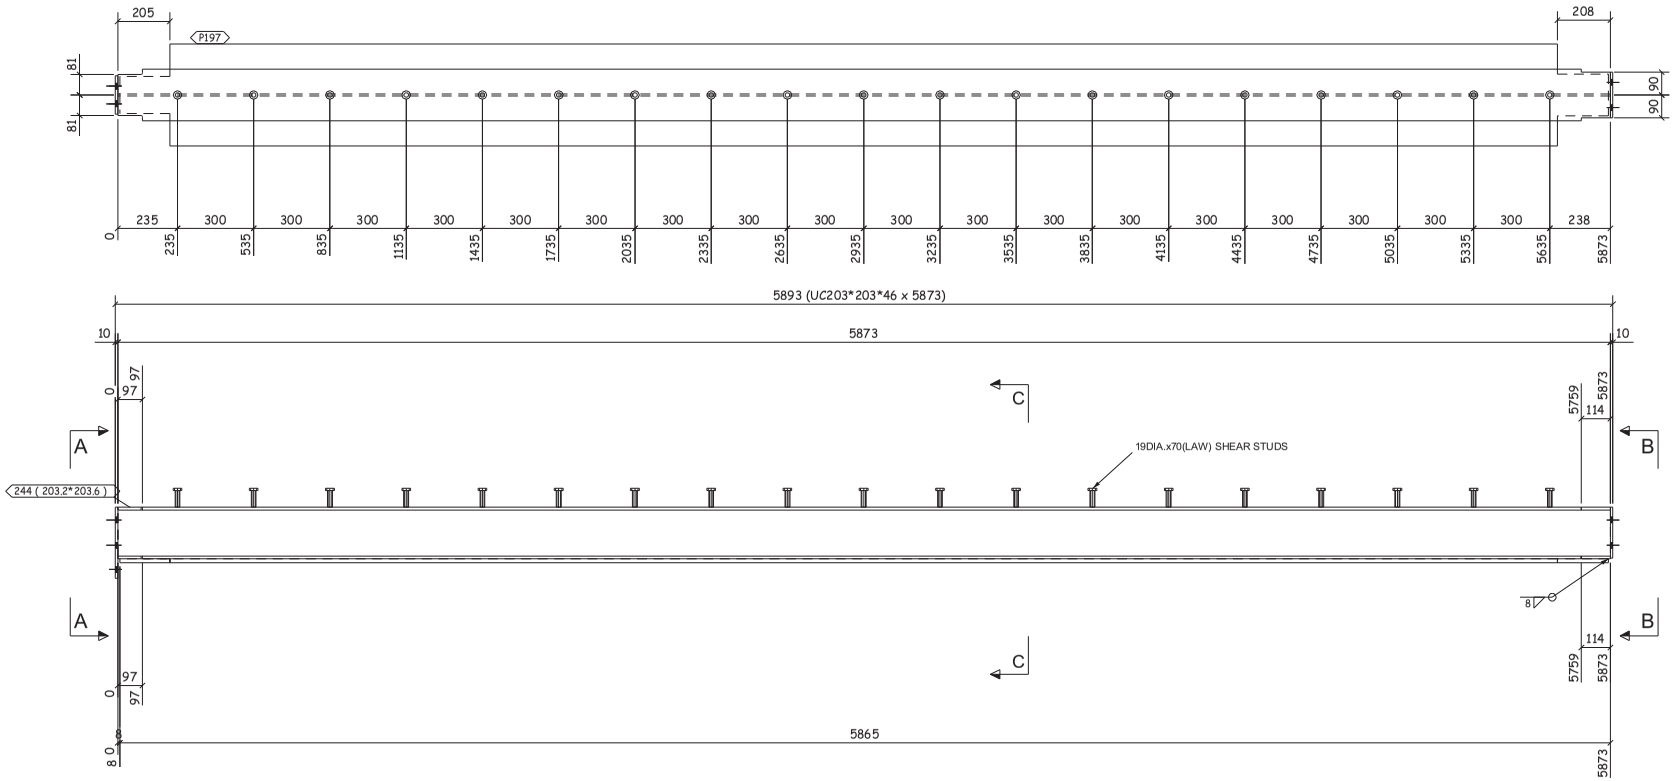

1 No. BEAM REQUIRED AS DRAWN MARKED 244

PRELIM	**244**
DESC	**BEAM**
FINISH	**PS2**
LOT	**12** QTY **1**
PHASE	**1** QTY **1**

Rev	By	Date	Details	Rev	By	Date	Details

Client: Longcross

Project: Tesco Marlborough

General Notes:

ALL HOLES 22 Dia UNO
ALL WELDS 6 UNO
TOTAL WEIGHT 541.7
STEEL GRADE S275-JR

Drawn:

Checked:

Scale: N.T.S.

B & K Structures
Structural Timber & Steelwork Engineered by Design

For General Notes Refer To Drg No. A3/GEN

Job No. / Dwg No. / Rev A2

43409 / [244] /

Tekla Structures